

Département des Pyrénées-Atlantiques

Commune de **SAINT-MARTIN-D'ARROSSA**

N°	DATES	OBJET	Init.	
B 38	0	20/11/18	Avant projet	RB
	A	08/08/19	APS	RB
A00	B	03/10/19	APS	RB
	C	16/10/19	APD	RB
	D			
	E			
	F			
05/18	APD			





AGENCE PUBLIQUE DE GESTION LOCALE SERVICE TECHNIQUE INTERCOMMUNAL

MAISON DES COMMUNES - CITE ADMINISTRATIVE - Rue Auguste Renoir - CS 40609-64006 PAU CEDEX



Téléphone : 05.59.84.59.42

Télécopie : 05.59.84.59.47

Email : service.technique@apg164.fr

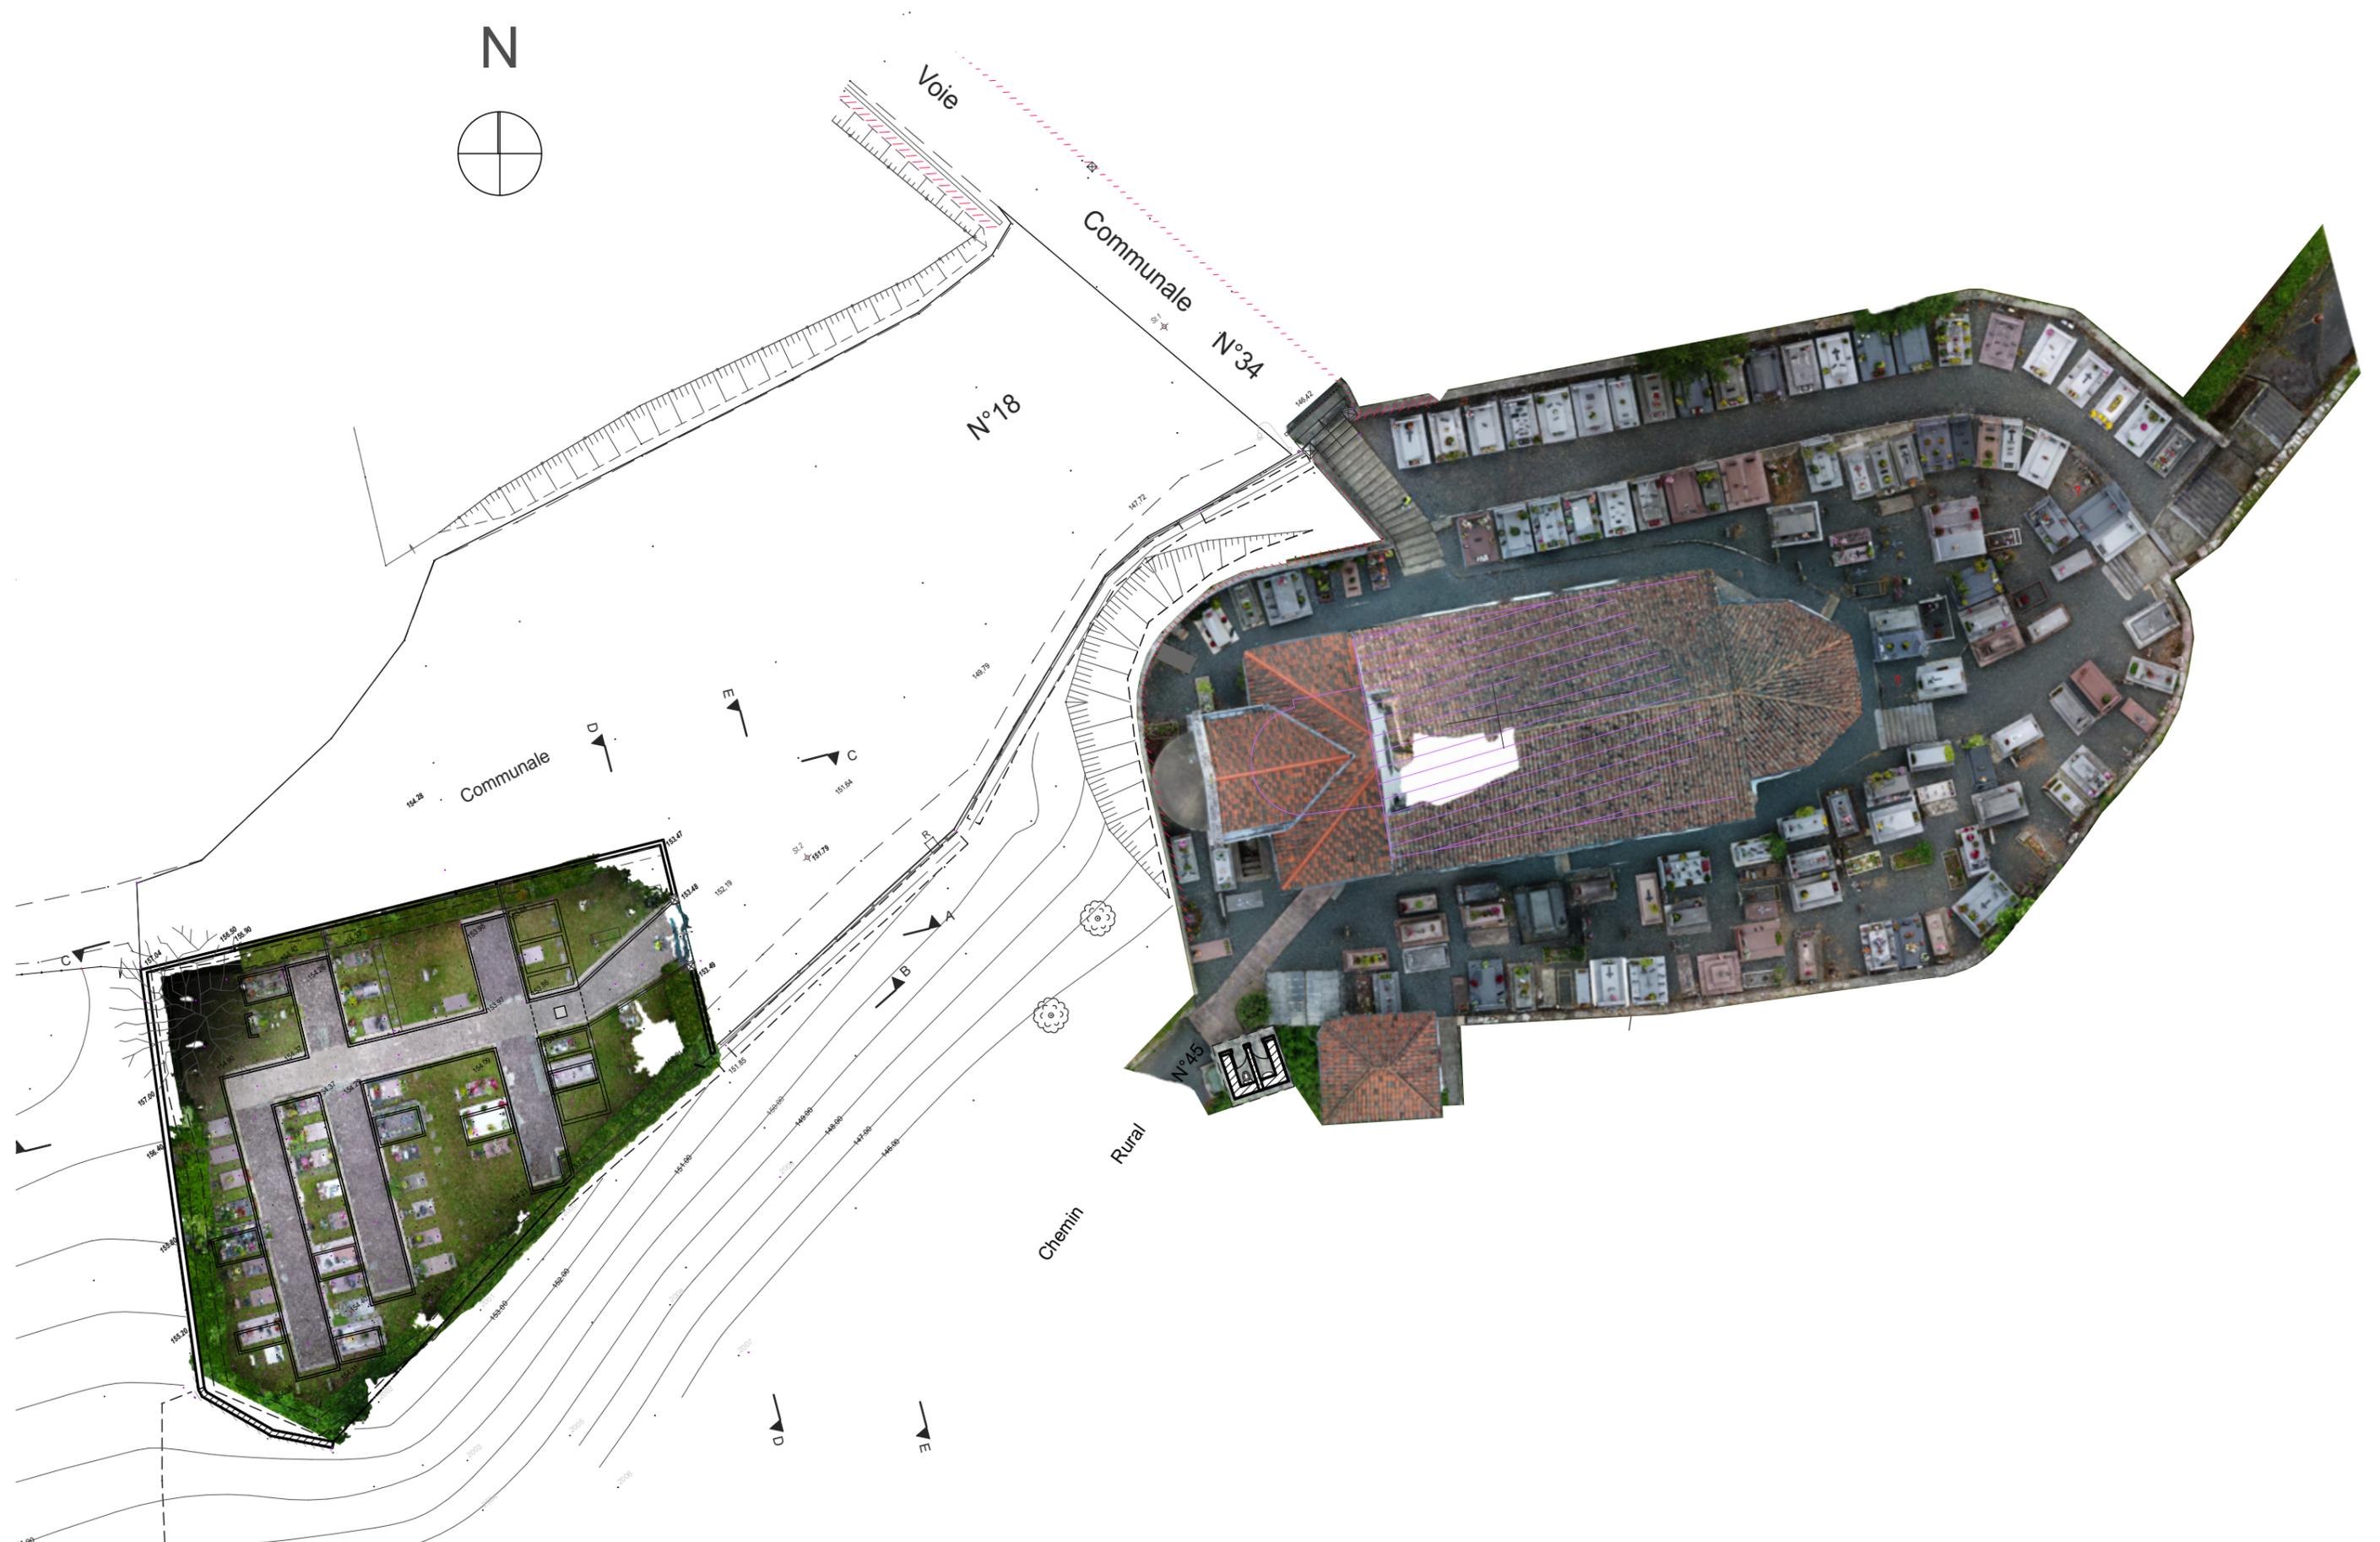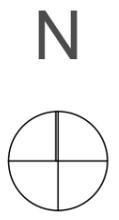

1:300

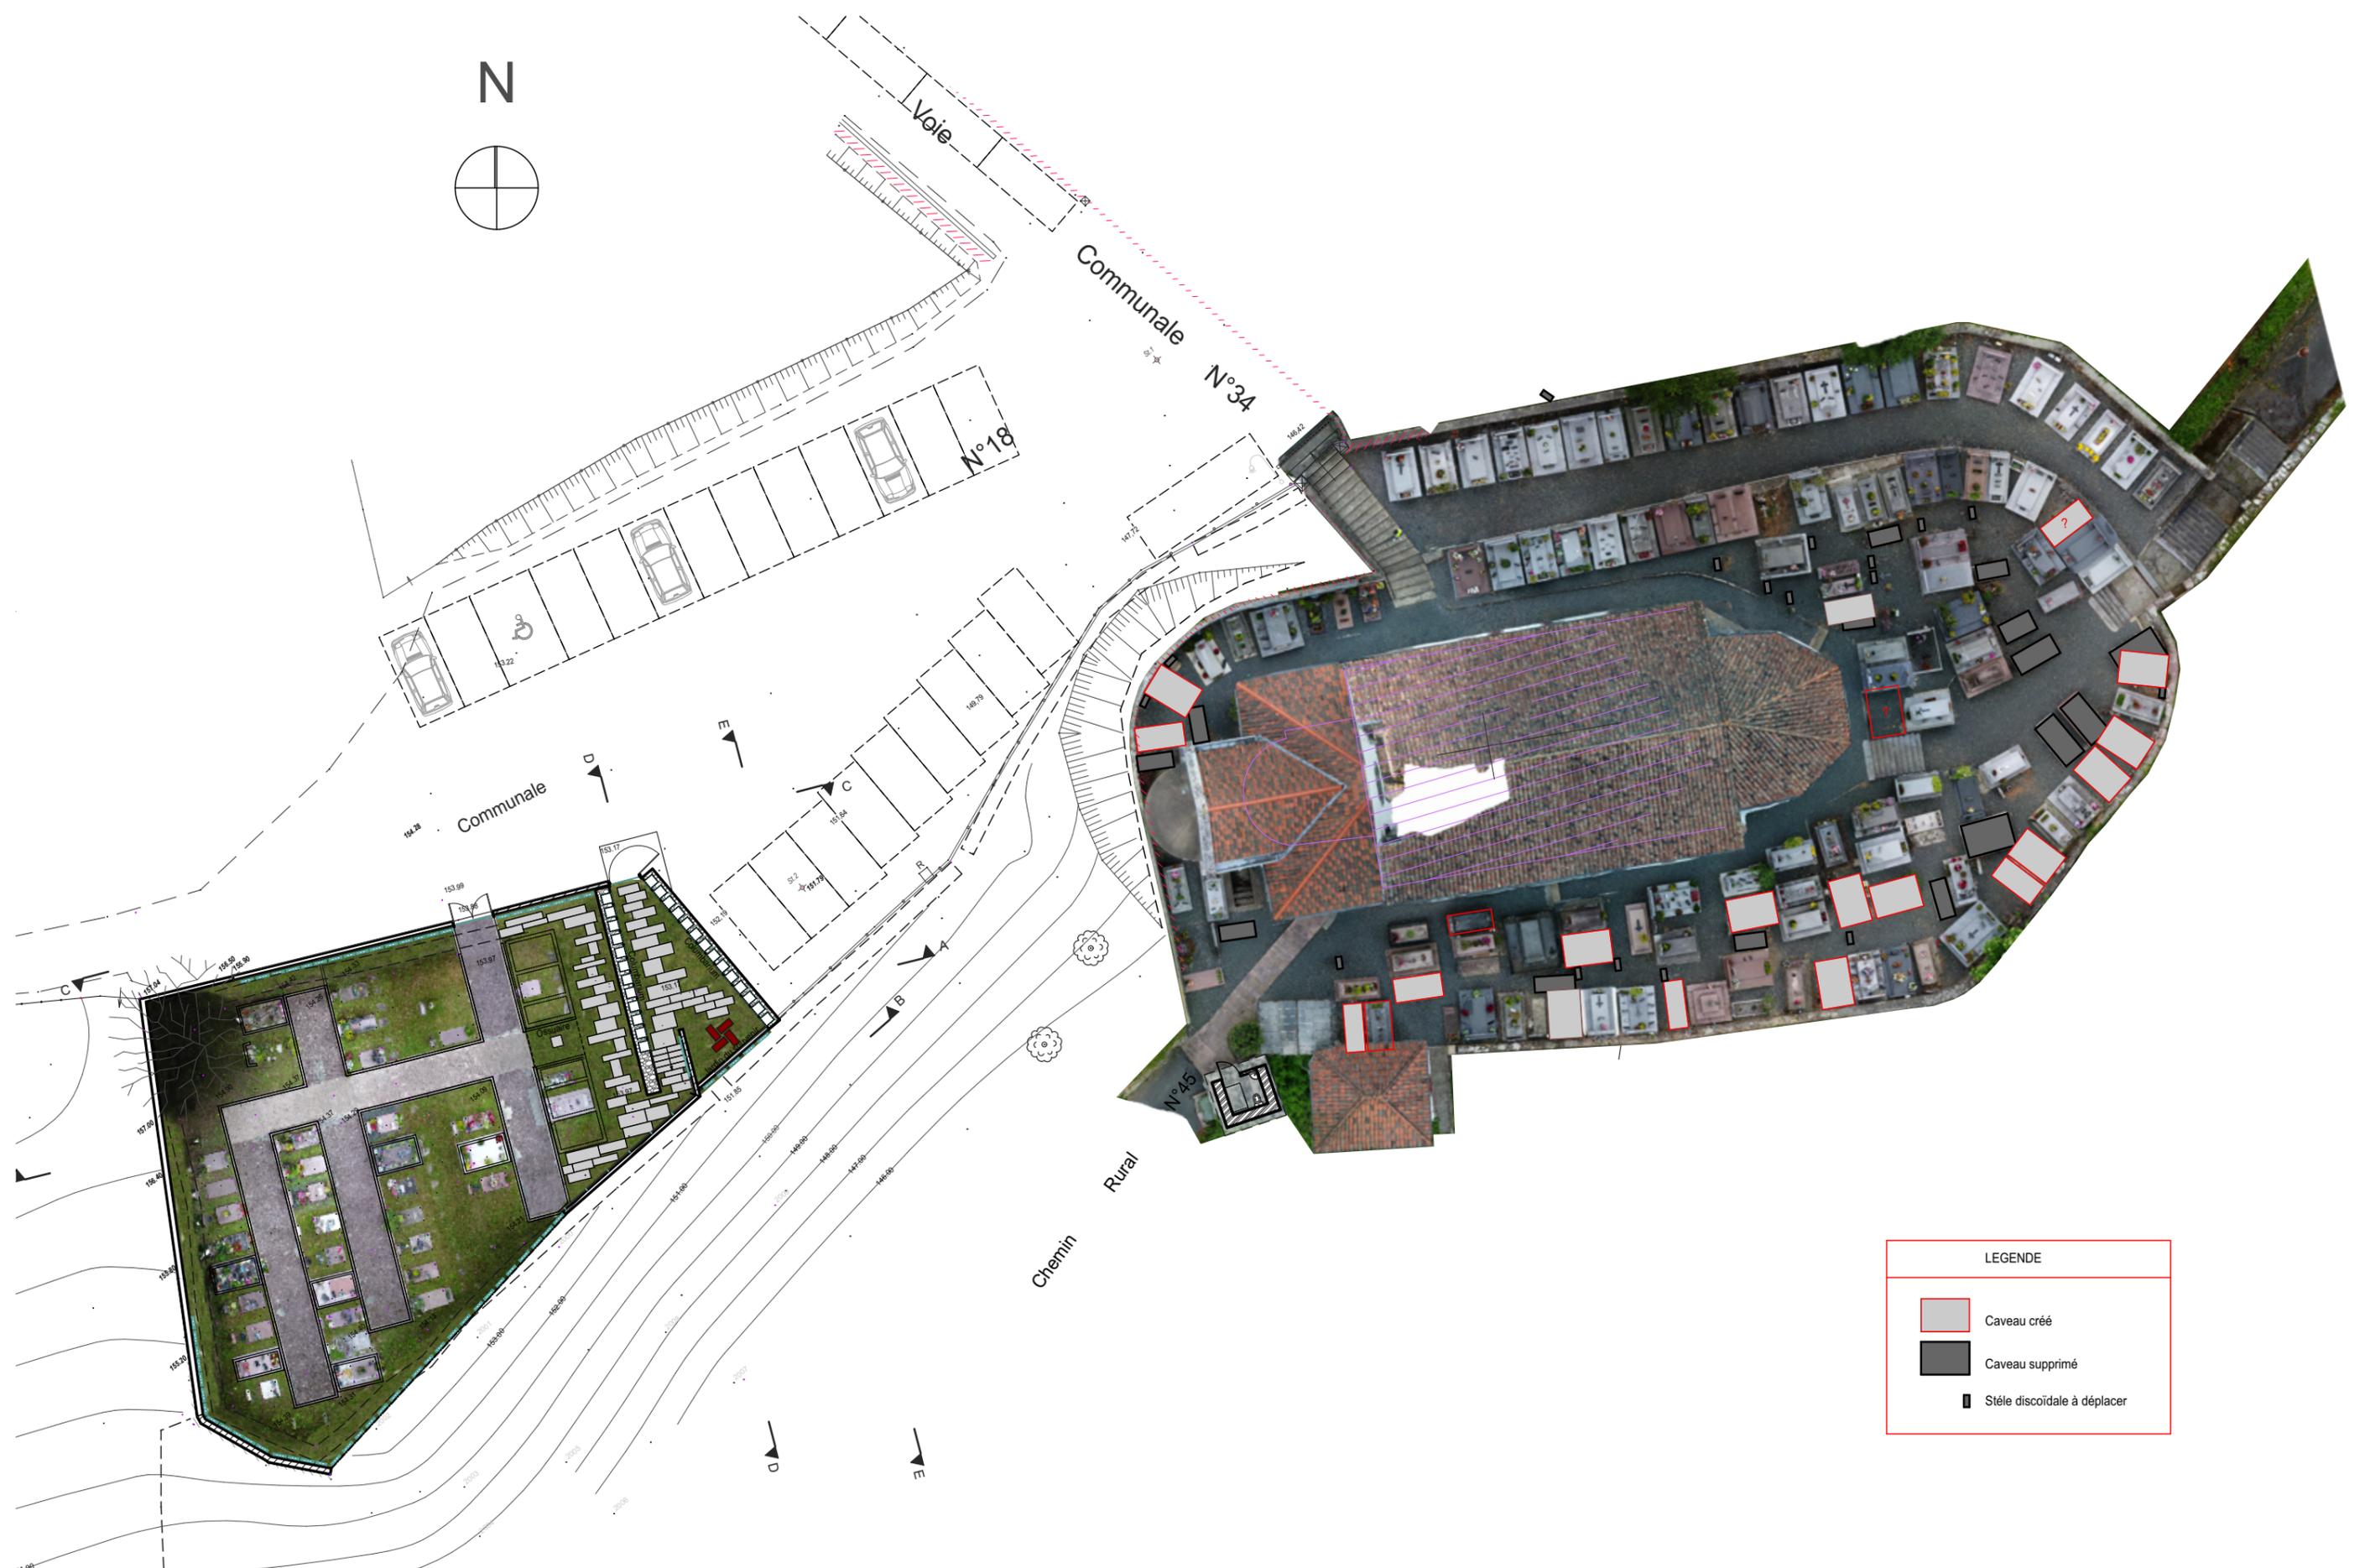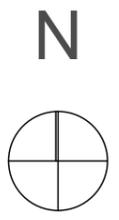


LEGENDE

- Caveau créé
- Caveau supprimé
- Stèle discoïdale à déplacer

1:300




1:200

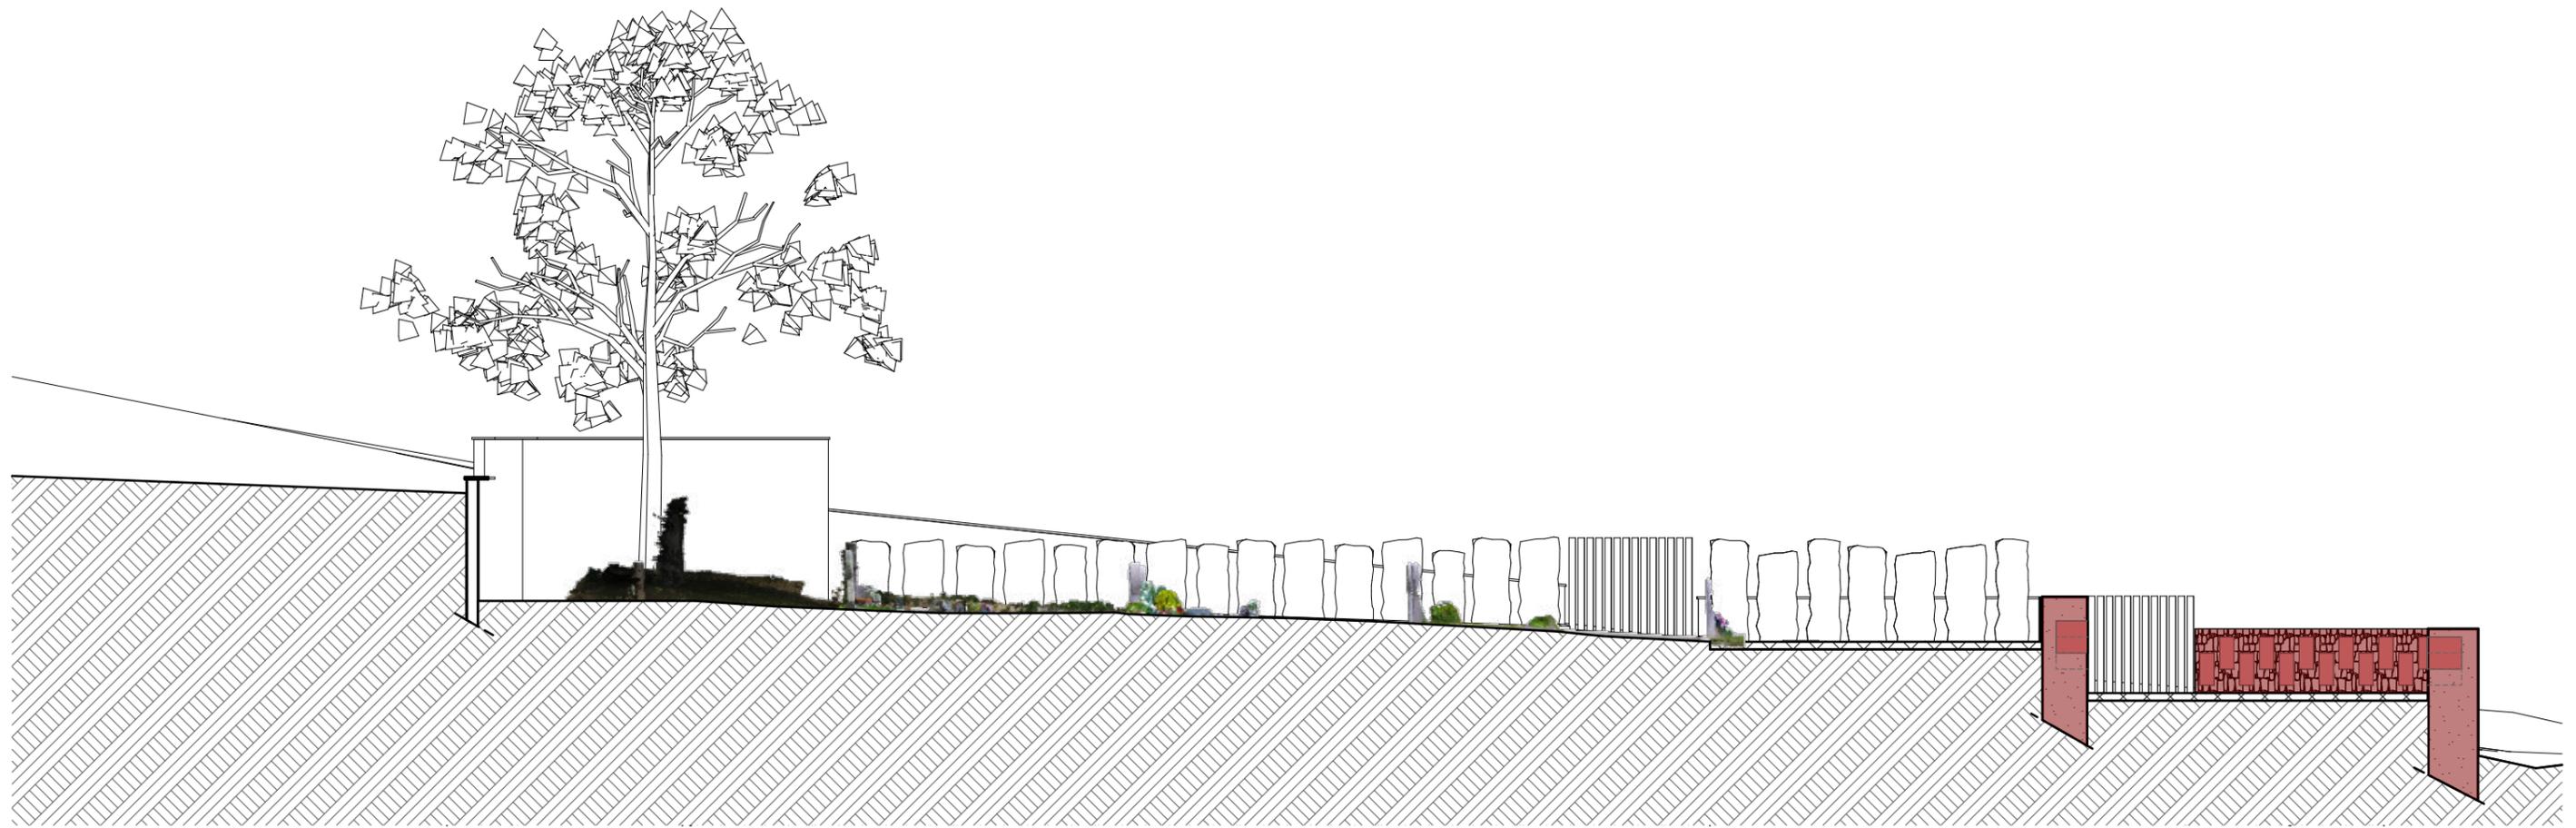

A

COUPE AA

1:100

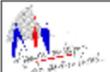
 Service Technique Intercommunal Tél. : 05-59-84-59-42 Courriel : sti@apgl64.fr	Commune de SAINT-MARTIN-D'ARROSSA TRAVAUX D'EXTENSION ET DE MISE EN CONFORMITÉ DES CIMETIÈRES ET DE L'ÉGLISE	APD	A06	PROJET : COUPE AA	16/10/19	Ind : C
					Format : A3	RB




B

COUPE BB

1:100

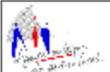
 Service Technique Intercommunal Tél. : 05-59-84-59-42 Courriel : sti@apgl64.fr	Commune de SAINT-MARTIN-D'AROSSA TRAVAUX D'EXTENSION ET DE MISE EN CONFORMITÉ DES CIMETIÈRES ET DE L'ÉGLISE	APD	A07	PROJET : COUPE BB	16/10/19	Ind : C
					Format : A3	RB

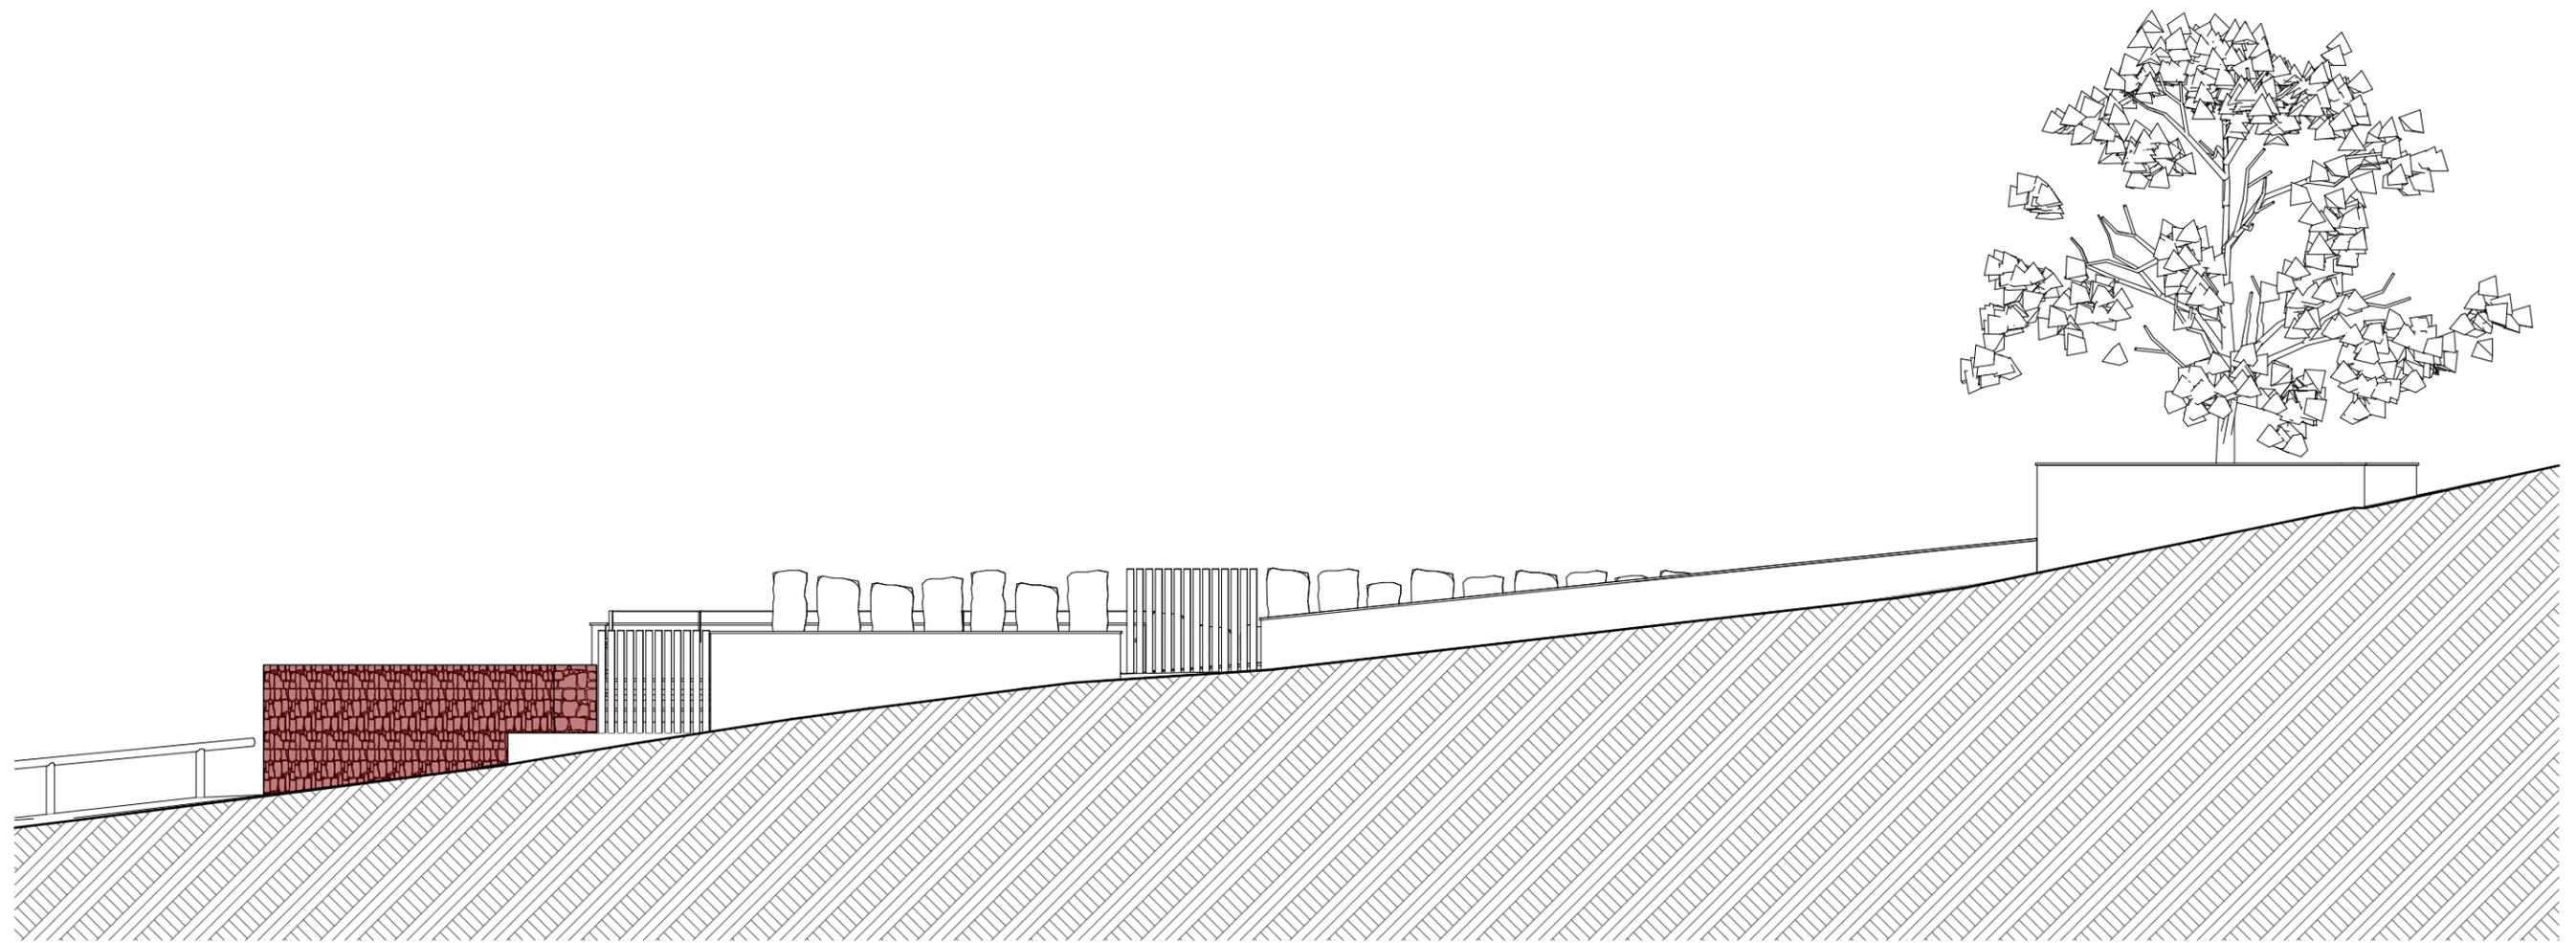

C

COUPE CC

1:100

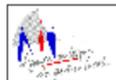

Service Technique Intercommunal
Tél. : 05-59-84-59-42 Courriel : sti@apgl64.fr

Commune de SAINT-MARTIN-D'ARROSSA
TRAVAUX D'EXTENSION ET DE MISE EN CONFORMITÉ DES CIMETIÈRES ET DE L'ÉGLISE

APD

A08


PROJET : COUPE CC

16/10/19

Ind : C

Format : A3


RB

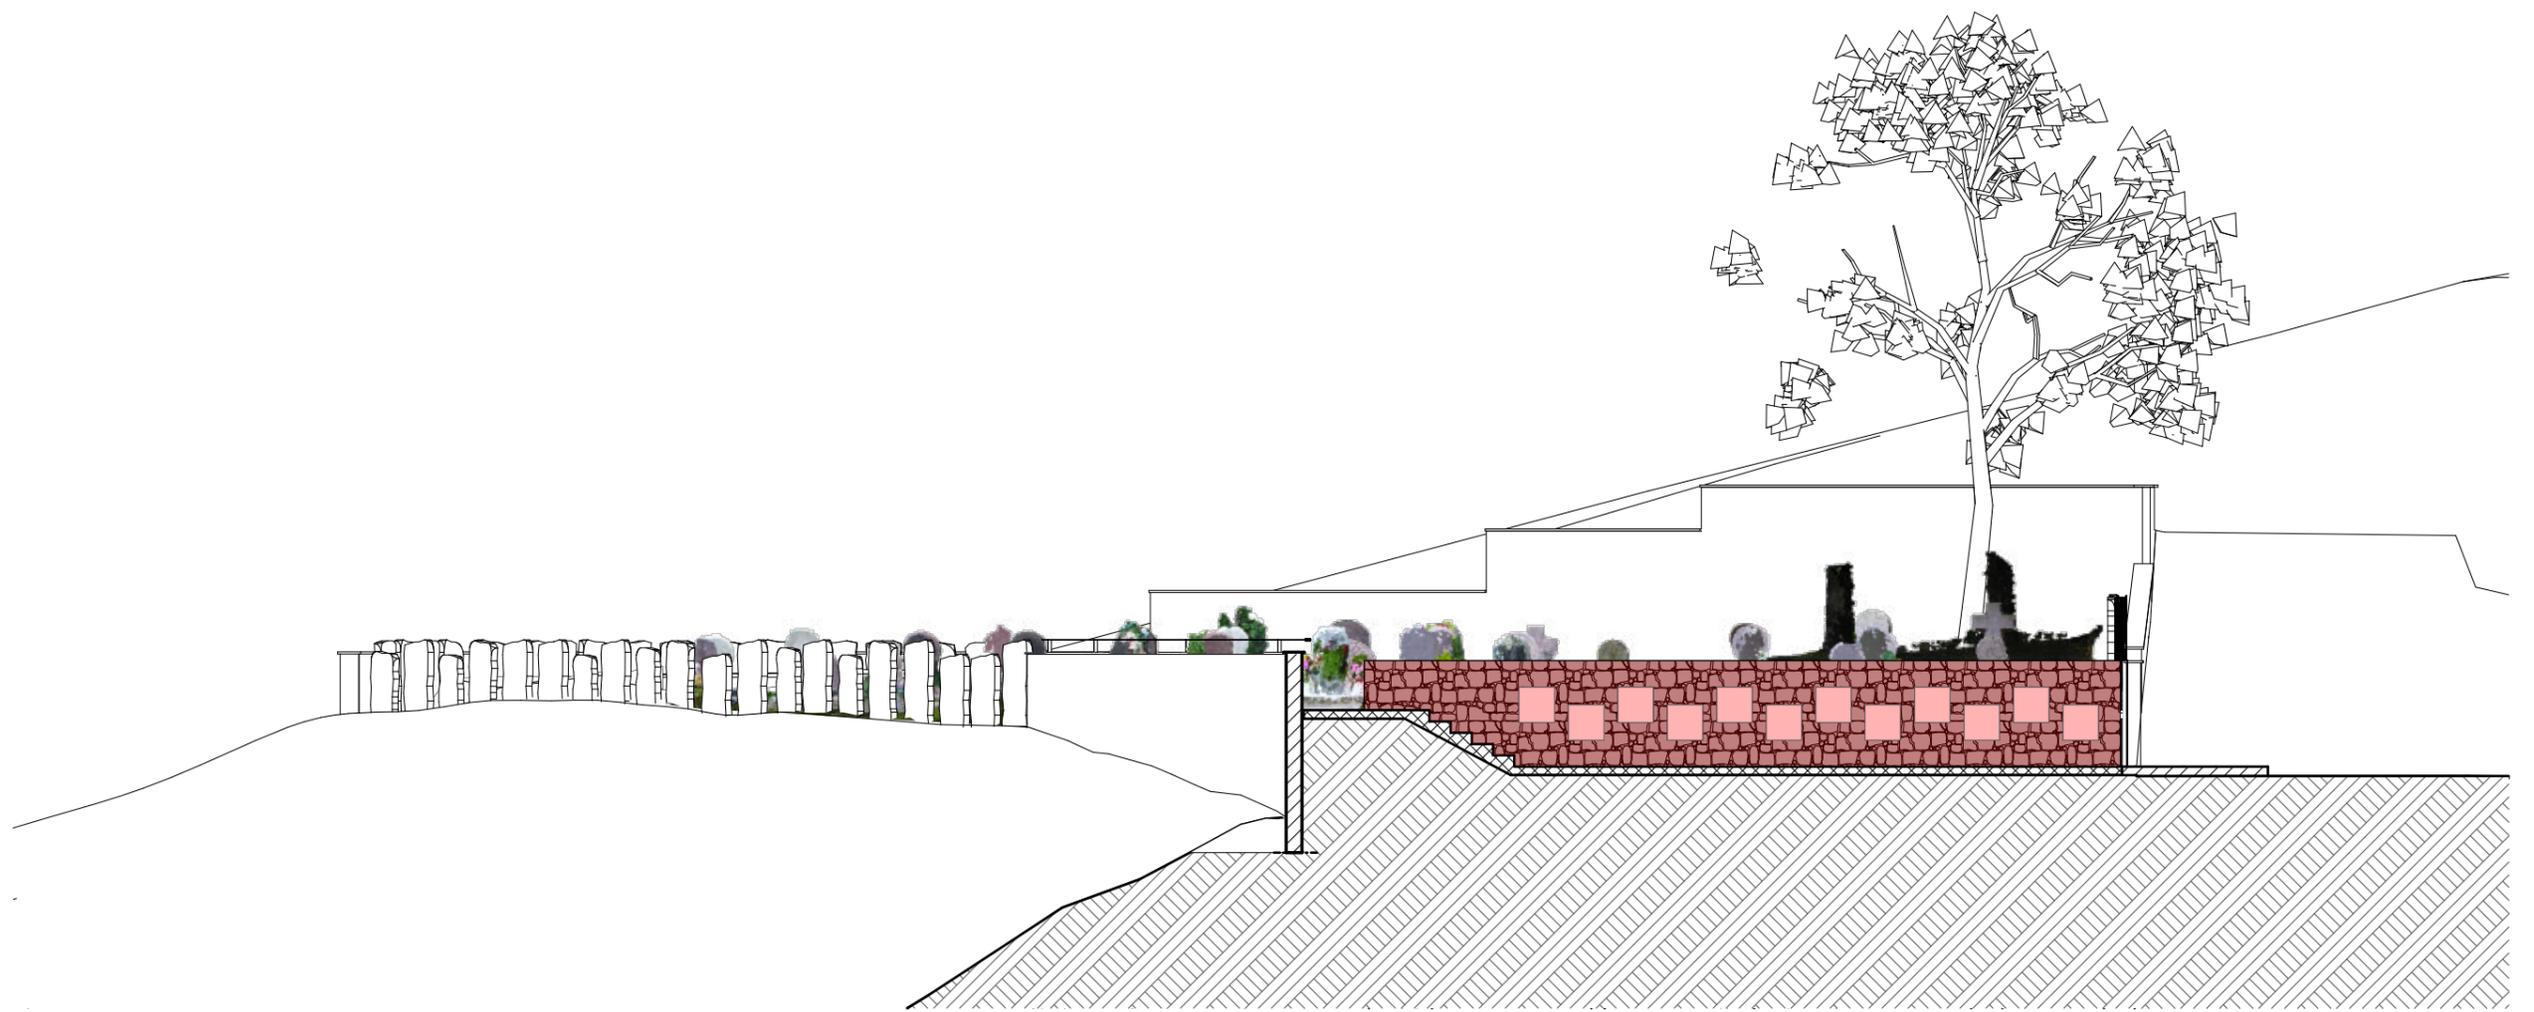

D

COUPE DD

1:100

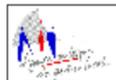

Service Technique Intercommunal
Tél. : 05-59-84-59-42 Courriel : sti@apgl64.fr

Commune de SAINT-MARTIN-D'AROSSA
TRAVAUX D'EXTENSION ET DE MISE EN CONFORMITÉ DES CIMETIÈRES ET DE L'ÉGLISE

APD

A09


PROJET : COUPE DD

16/10/19

Format : A3

Ind : C


RB

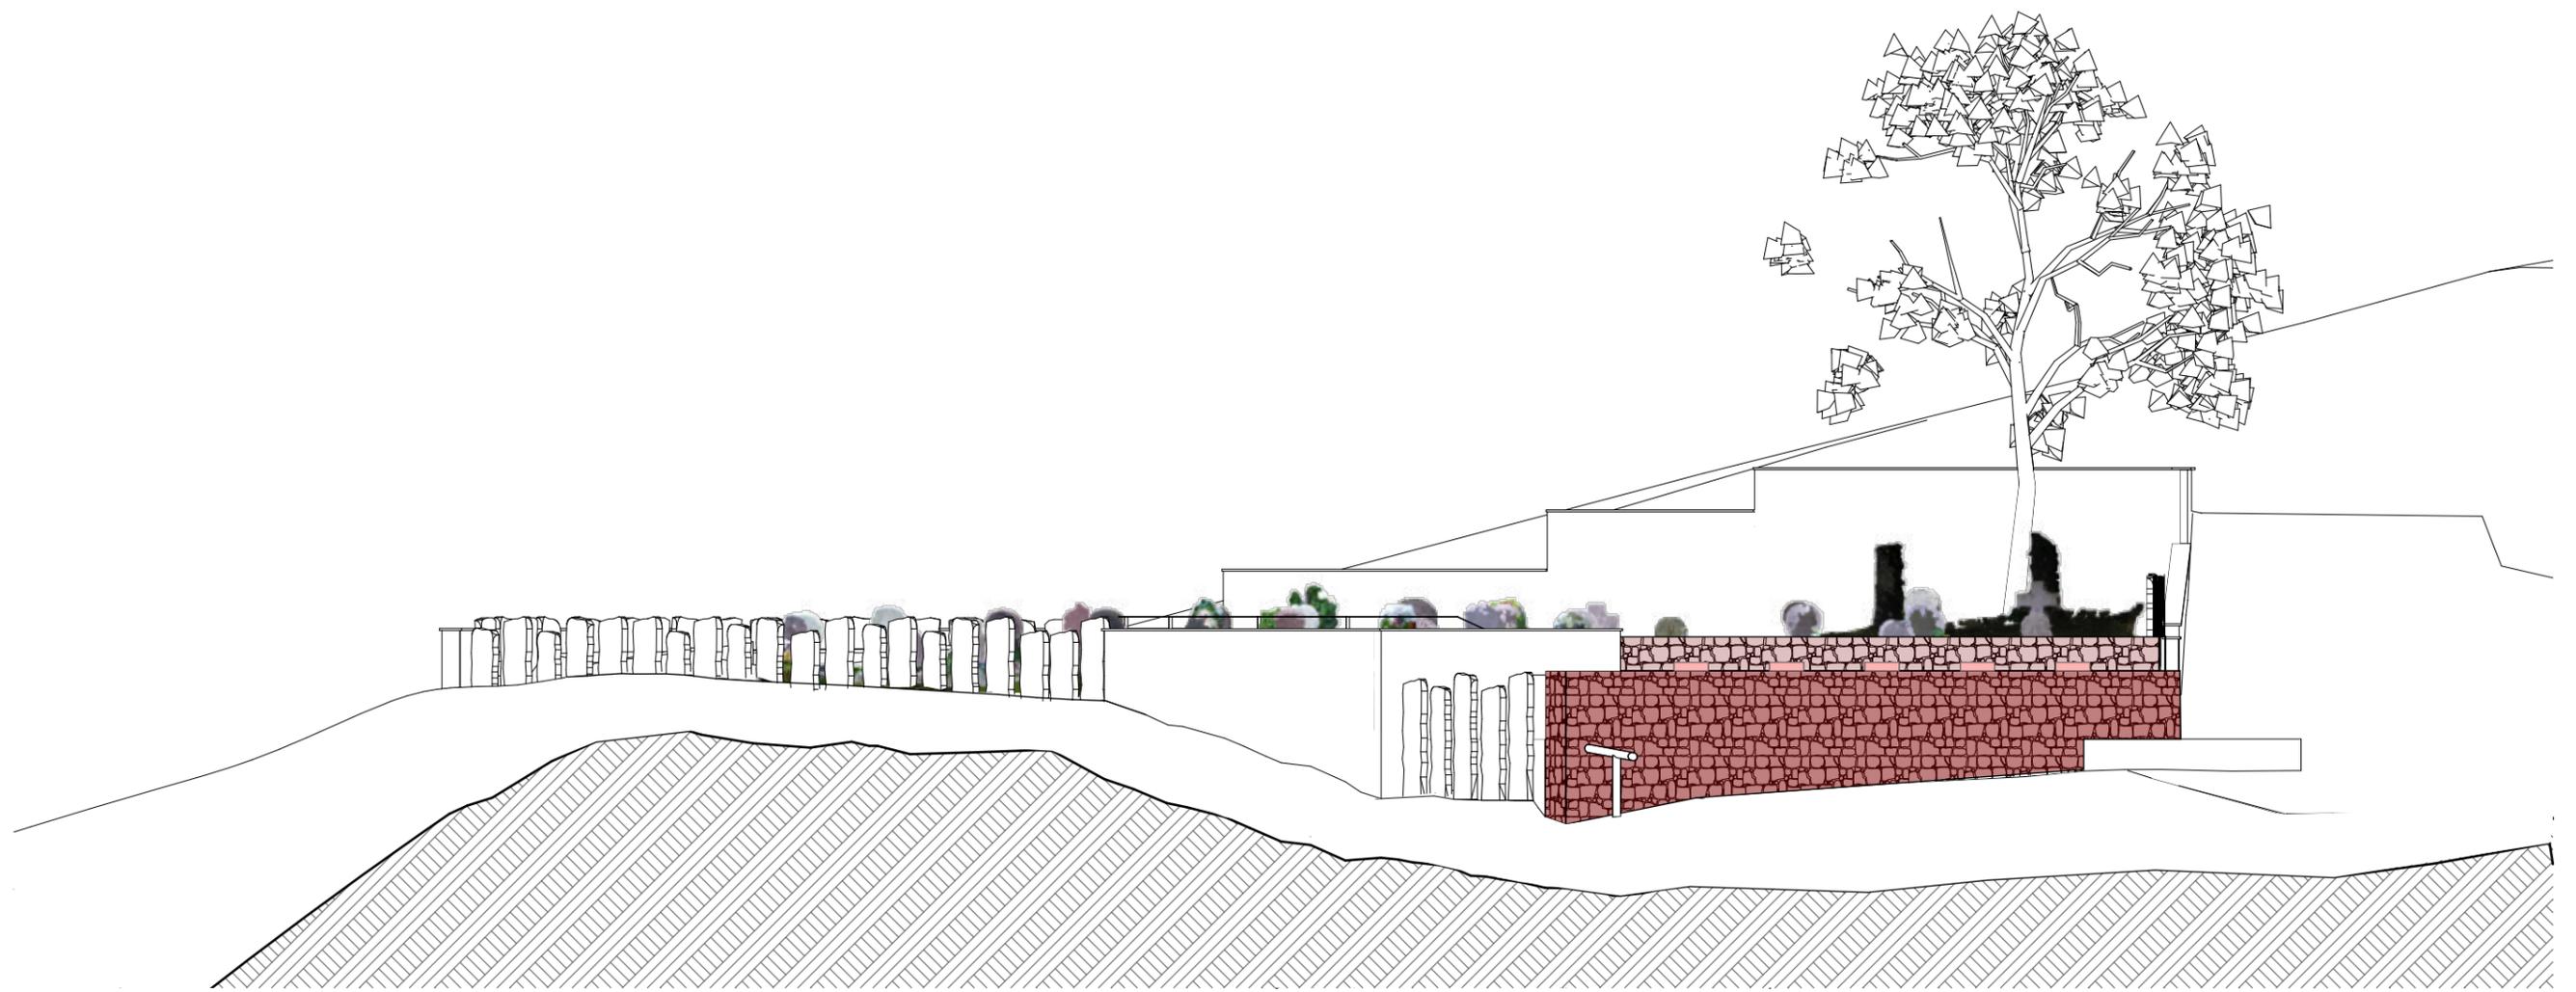

E

COUPE EE

1:100

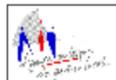

Service Technique Intercommunal
Tél. : 05-59-84-59-42 Courriel : sti@apgl64.fr

Commune de SAINT-MARTIN-D'AROSSA
TRAVAUX D'EXTENSION ET DE MISE EN CONFORMITÉ DES CIMETIÈRES ET DE L'ÉGLISE

APD

A10

PROJET : COUPE EE

16/10/19

Ind : C

Format : A3

RB



EXEMPLE PIERRE DEBOUT ECOLE DE BIRIATOU



EXEMPLE MUR COLUMBARIUM D'ITXASSOU